

Рис. 1


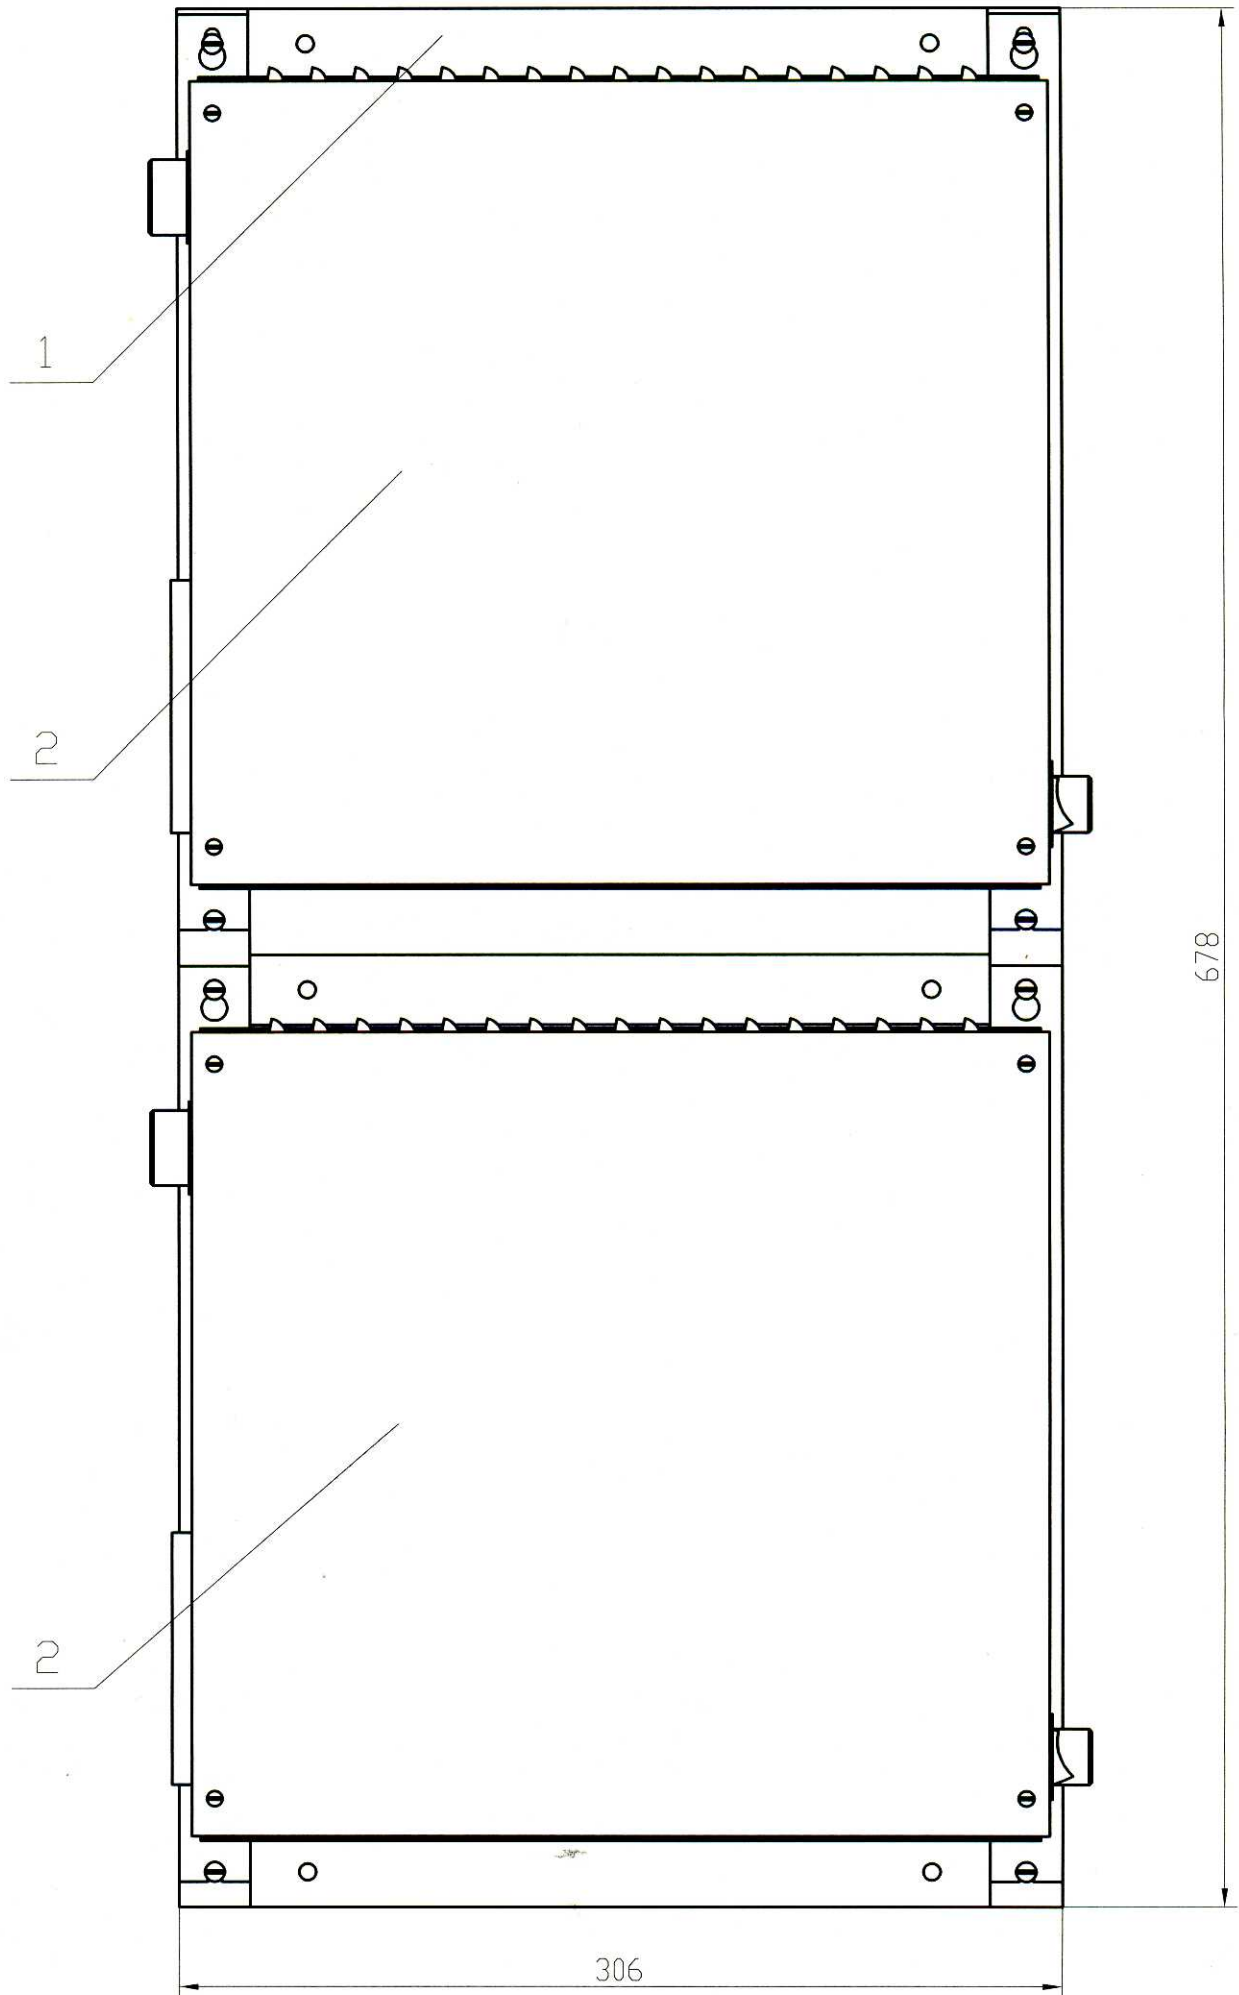


Рис. 3

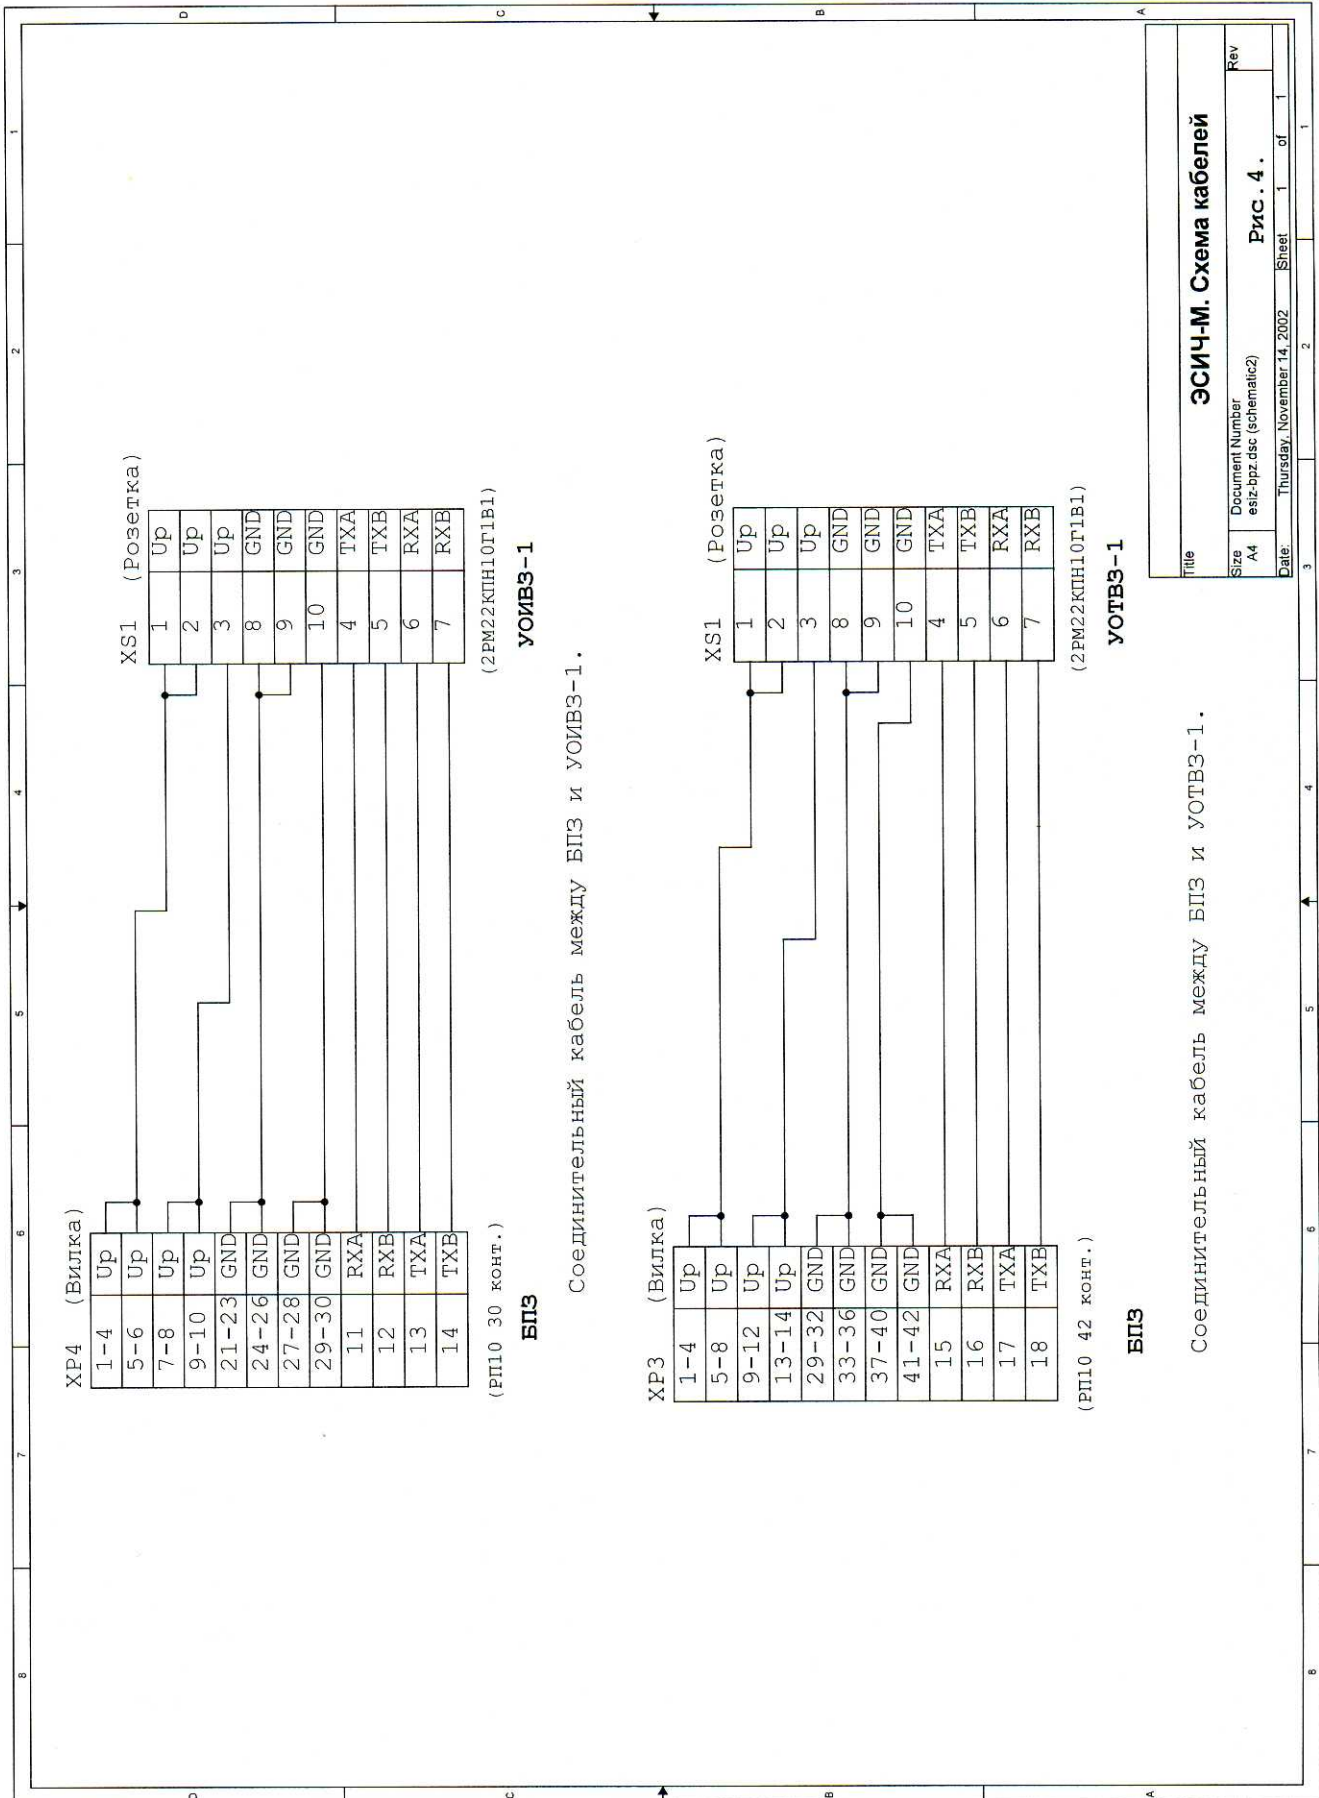

ХР4 (Вилка)

1-4	Up
5-6	Up
7-8	Up
9-10	Up
21-23	GND
24-26	GND
27-28	GND
29-30	GND
11	RXA
12	RXB
13	TXA
14	TXB

XС1 (Розетка)

1	Up
2	Up
3	Up
8	GND
9	GND
10	GND
4	TXA
5	TXB
6	RXA
7	RXB

(РП10 30 конт.)

БПЗ

(2РМ22КПН10Г1В1)

УОИВЗ-1

Соединительный кабель между БПЗ и УОИВЗ-1.

ХРЗ (Вилка)

1-4	Up
5-8	Up
9-12	Up
13-14	Up
29-32	GND
33-36	GND
37-40	GND
41-42	GND
15	RXA
16	RXB
17	TXA
18	TXB

XС1 (Розетка)

1	Up
2	Up
3	Up
8	GND
9	GND
10	GND
4	TXA
5	TXB
6	RXA
7	RXB

(РП10 42 конт.)

БПЗ

(2РМ22КПН10Г1В1)

УОТВЗ-1

Соединительный кабель между БПЗ и УОТВЗ-1.

Title	
ЭСИЧ-М. Схема кабелей	
Size	Document Number
A4	esiz-bpz.dsc (schematic2)
Date	Thursday, November 14, 2002
Sheet	1 of 1
Rev	Рис. 4.

XS1

Цепь	Контакт
220-1	1
220-1	2
220-2	3
220-2	4

2РМД18КПН4Г5В1

К блокам питания ВП, ВПЗ
и ФМИ.



Схема кабеля питания

Title

Size Document Number

Rev

Рис. 5.

Date: Friday, March 21, 2003

Sheet 1 of 1